fs. 29-B.


PROPIEDAD DE LA CIA. DE SEGUROS DE VIDA LA CHILENA CONSOLIDADA. HOY CIA. DE SEGUROS LA CONTINENTAL VITALICIA.
UBICADA EN CALLE COMPAÑIA Nº 1050-1070.
PLANTA SEXTO PISO.

Escala 1:50.

Arqto. Carlos Velasco
Nº 629

MUNICIPALIDAD DE SANTIAGO
DIRECCION DE OBRAS MUNICIPALES
935 18 NOV. 962

9-MAYO-62

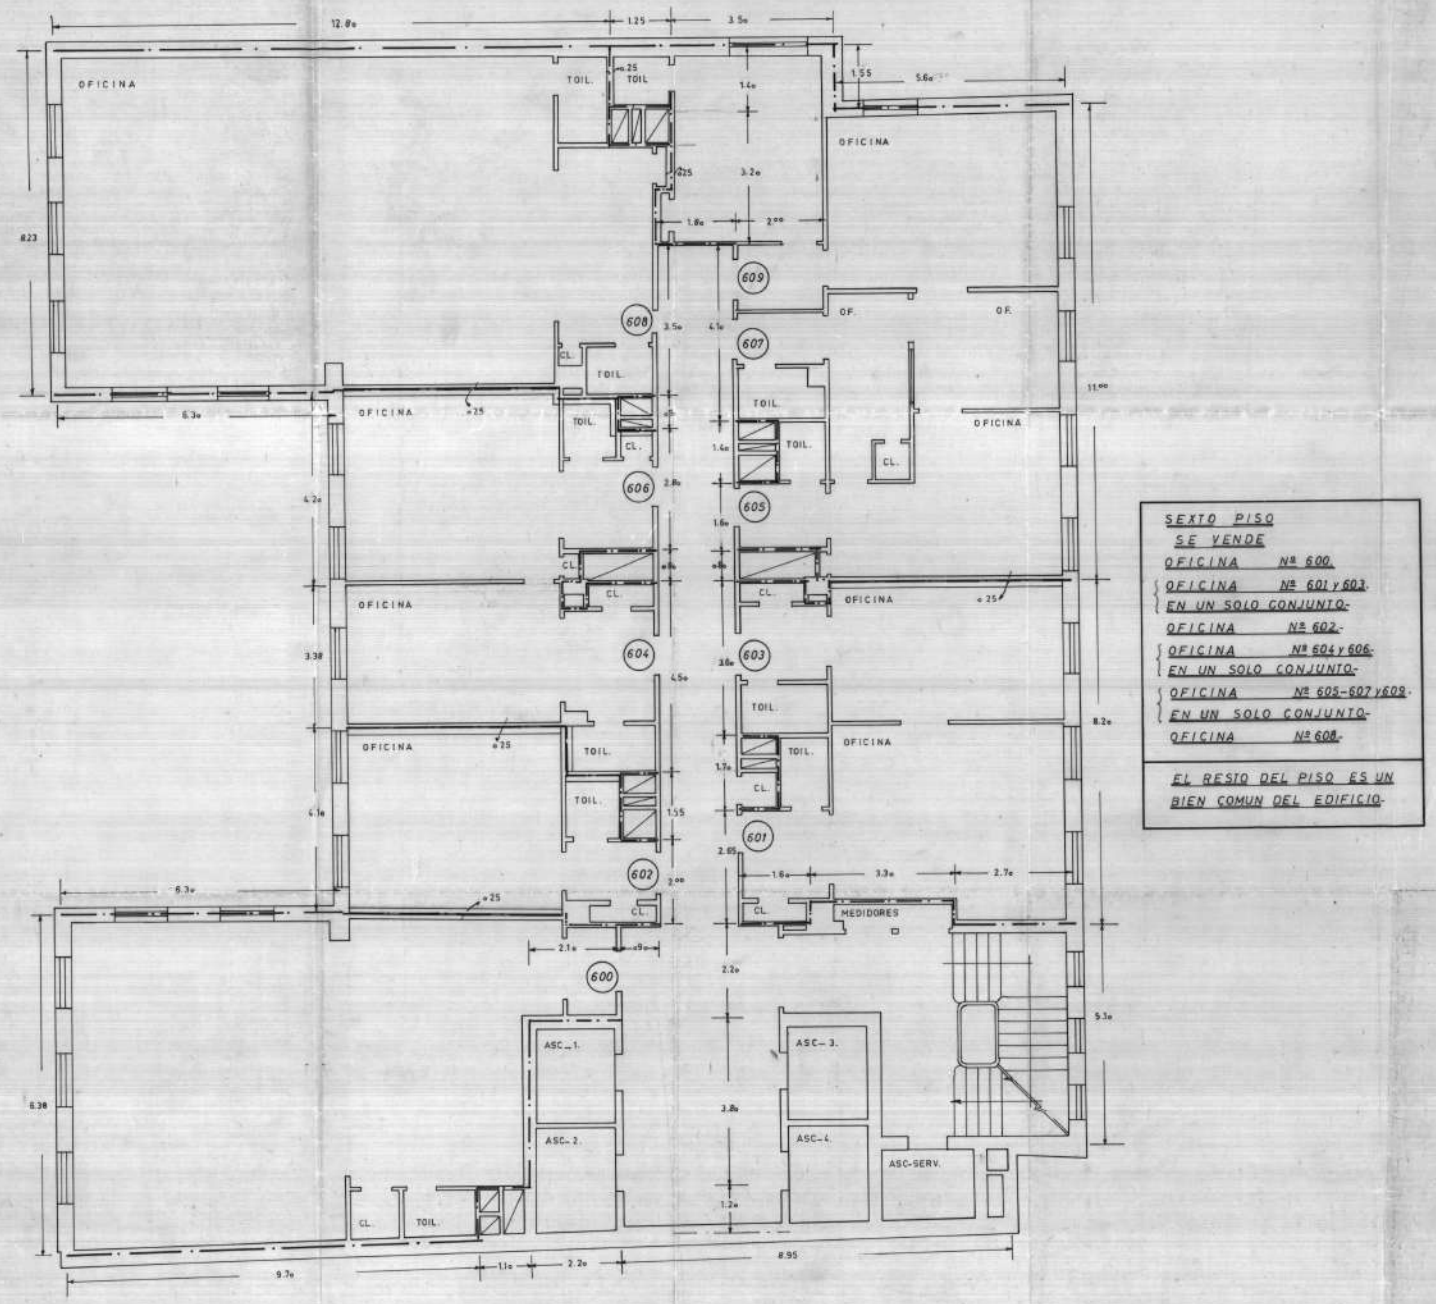

SEXTO PISO
SE VENDE
OFICINA Nº 600.
OFICINA Nº 601 y 603.
EN UN SOLO CONJUNTO.
OFICINA Nº 602.
OFICINA Nº 604 y 606.
EN UN SOLO CONJUNTO.
OFICINA Nº 605-607 y 609.
EN UN SOLO CONJUNTO.
OFICINA Nº 608.

EL RESTO DEL PISO ES UN BIEN COMUN DEL EDIFICIO.